
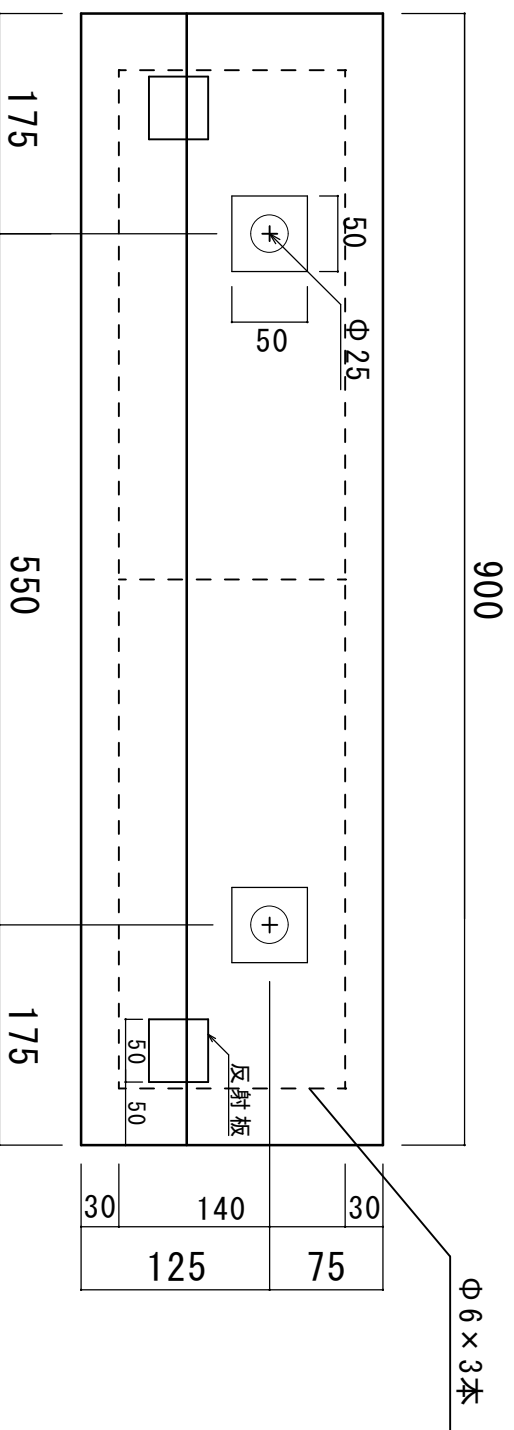
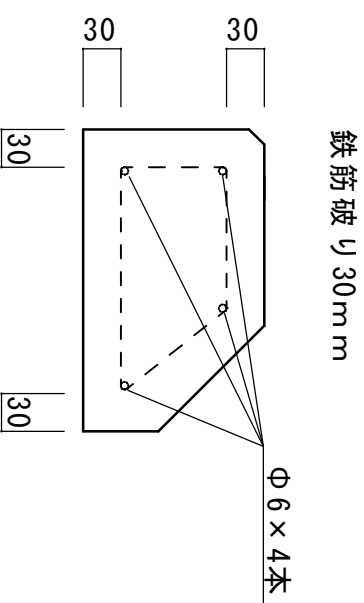


反射板付き 車止めブロック L=900

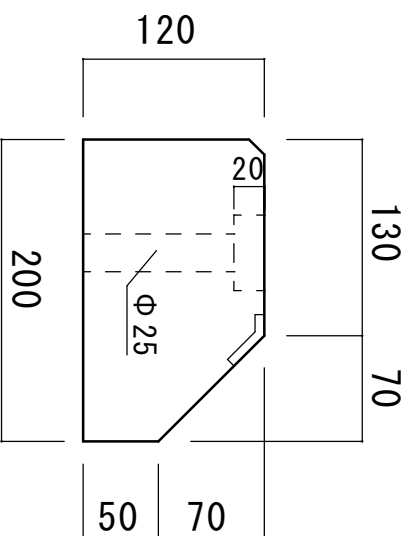

寸法許容差 +3, -2